



- IN ARANCIO : CATERINI
- IN GIALLO : FOYER
- IN VERDE : SALA BELVEDERE
- IN ROSA : SALA TRUCCO

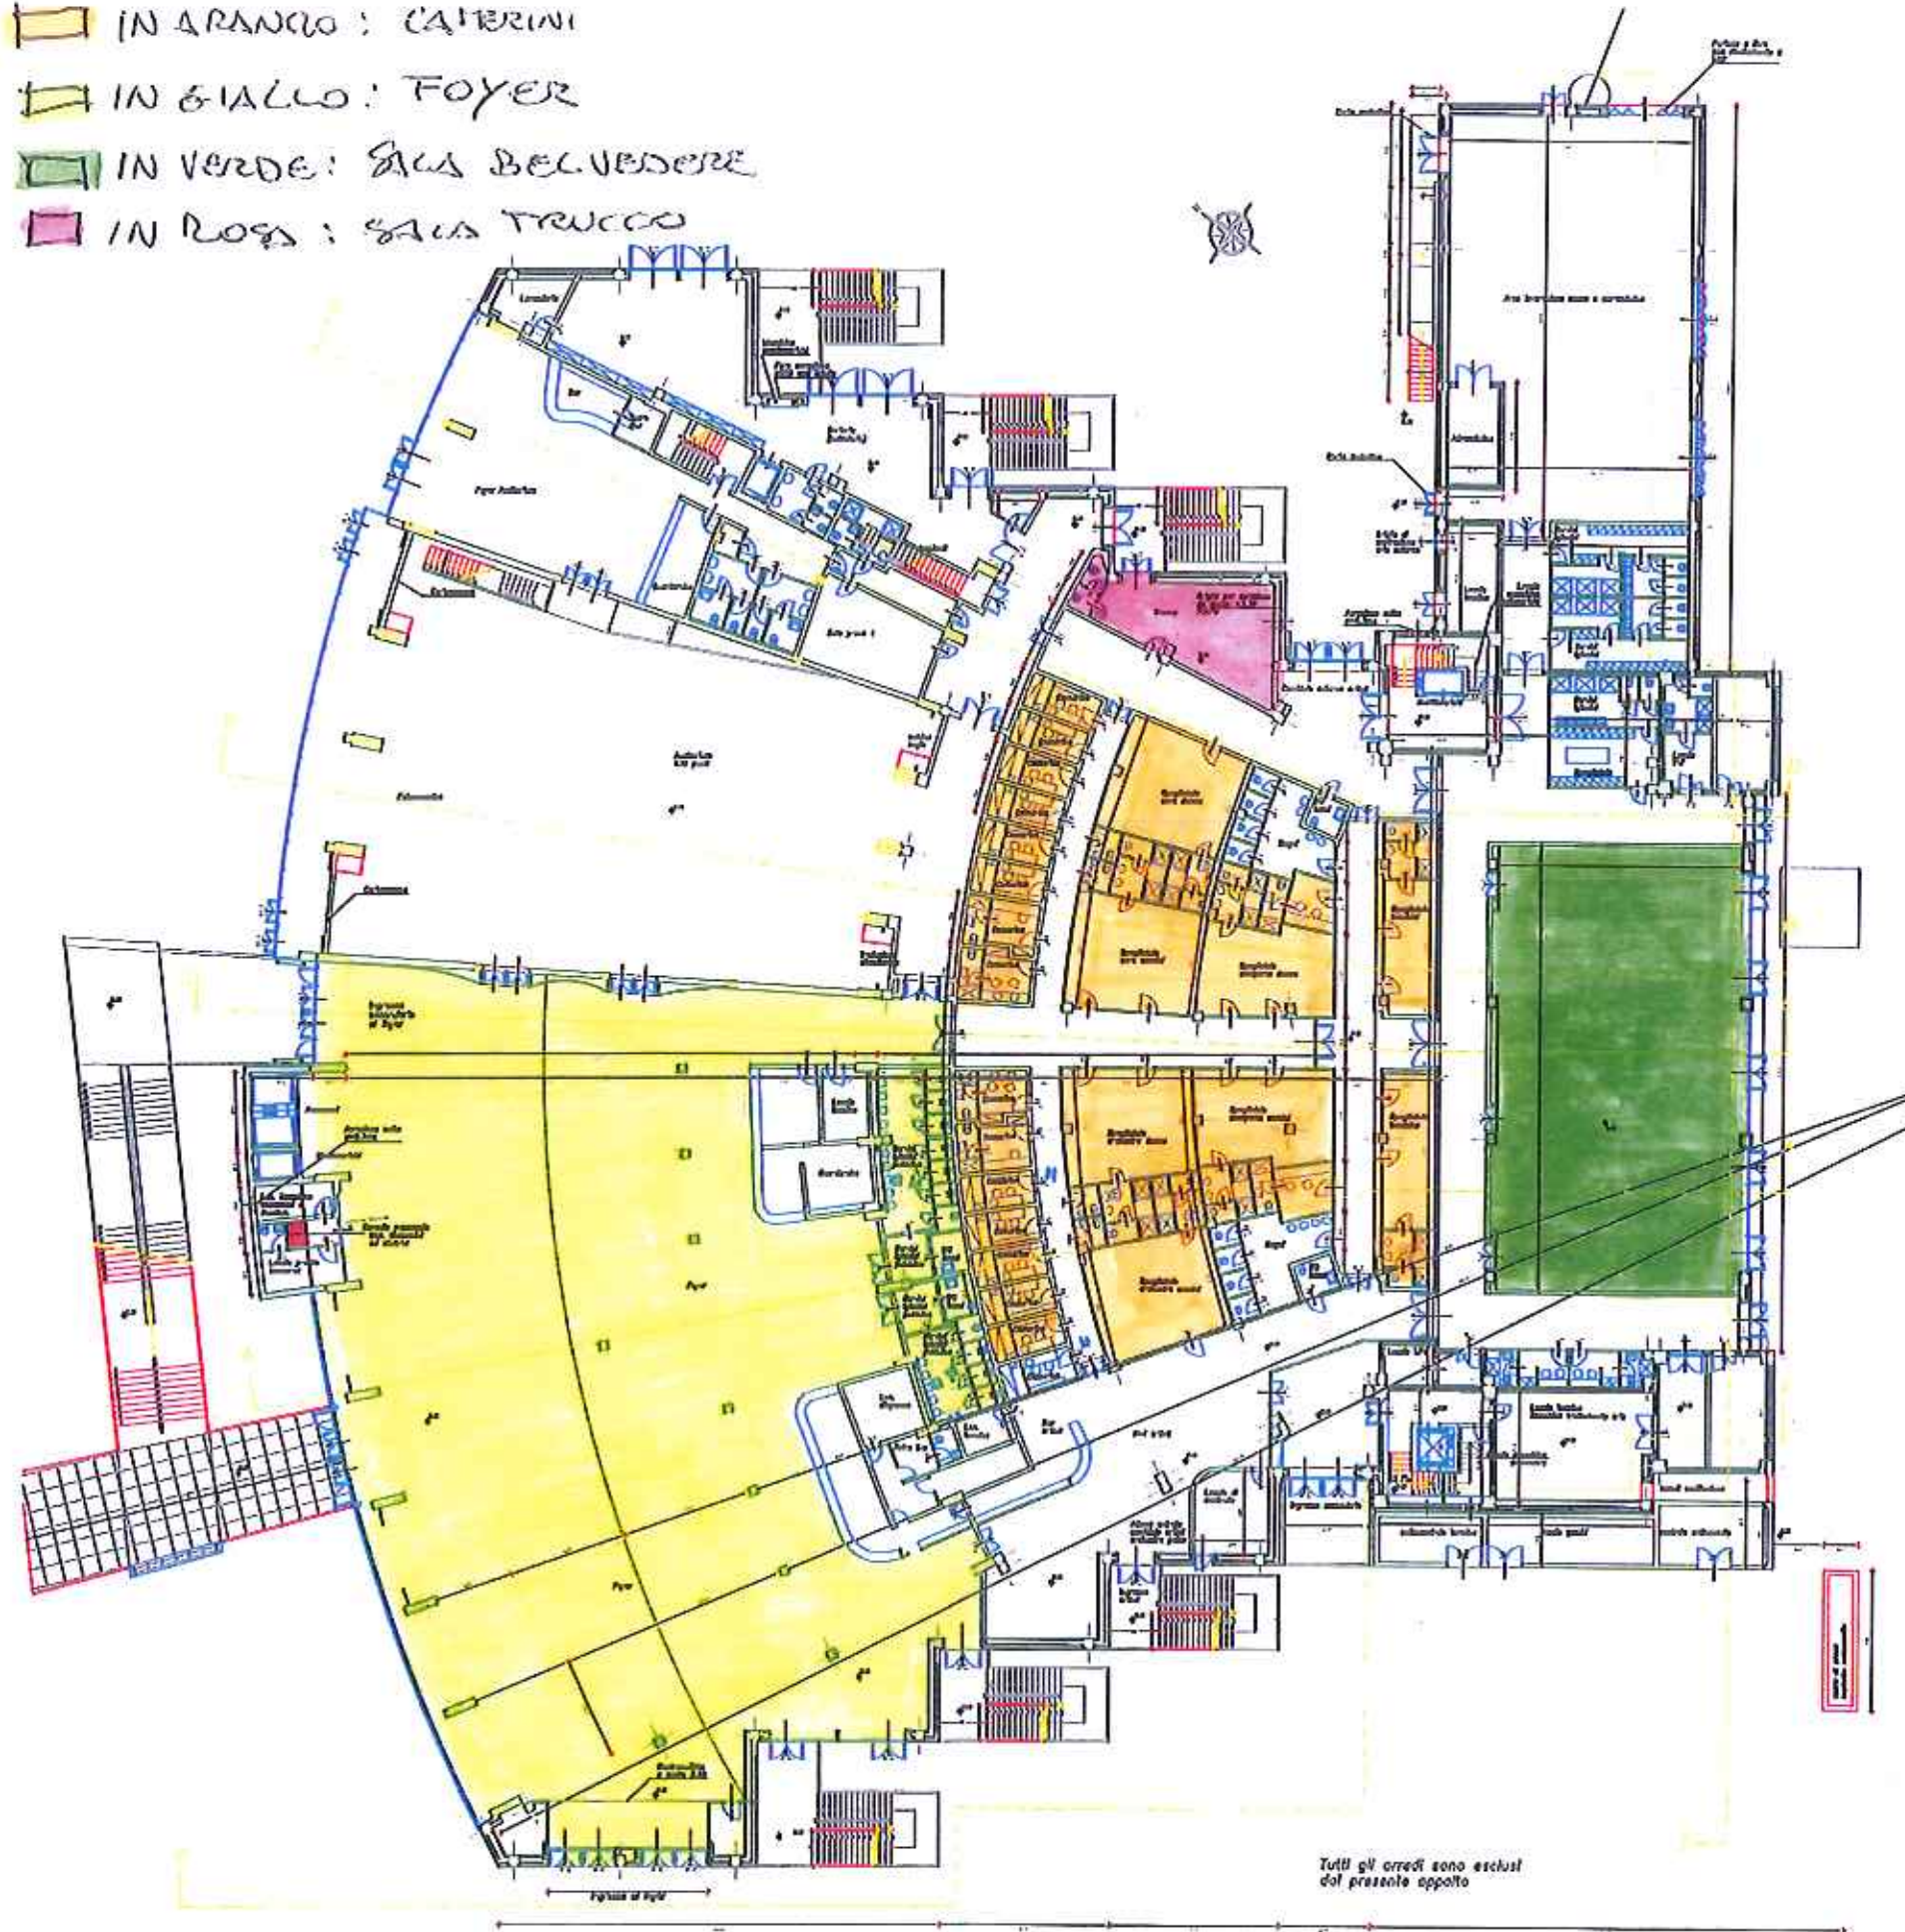


PIANTA LIVELLO 0.00

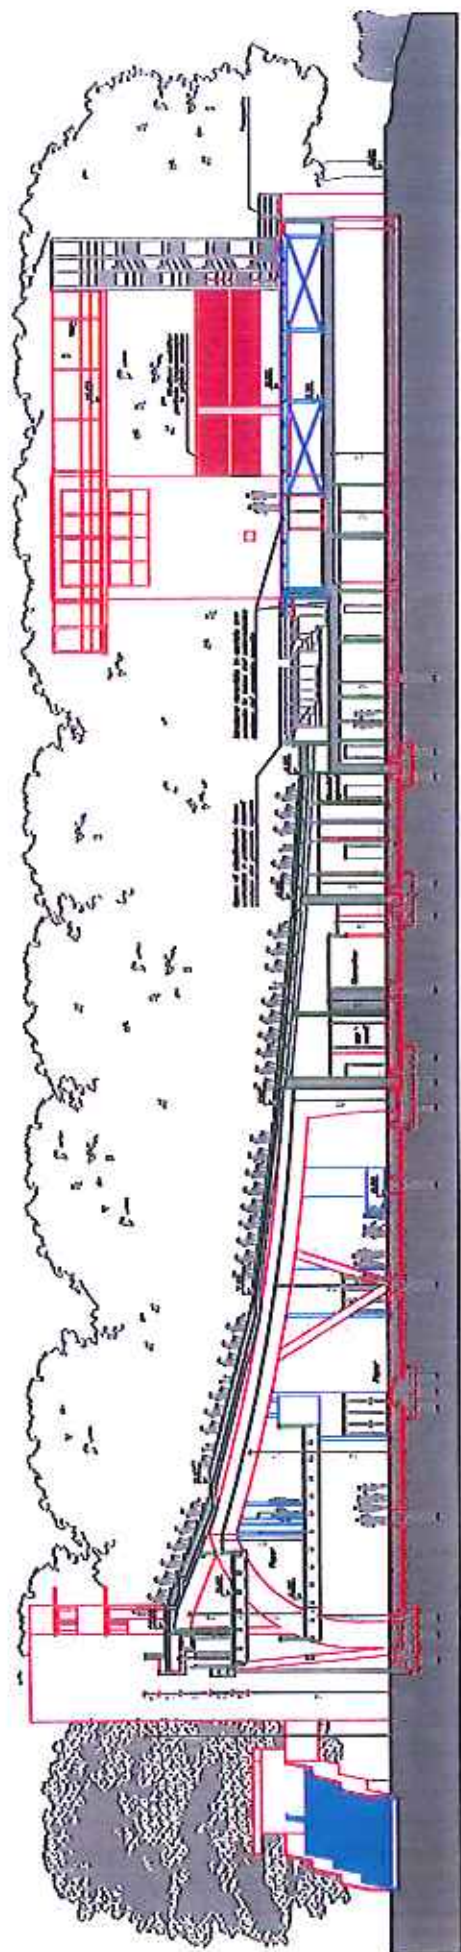

SEZIONE A - A

IN GIALLO: PALCOSCENICO PRINCIPALE **ALLEGATO A)**  
 IN VERDE: PLATEA

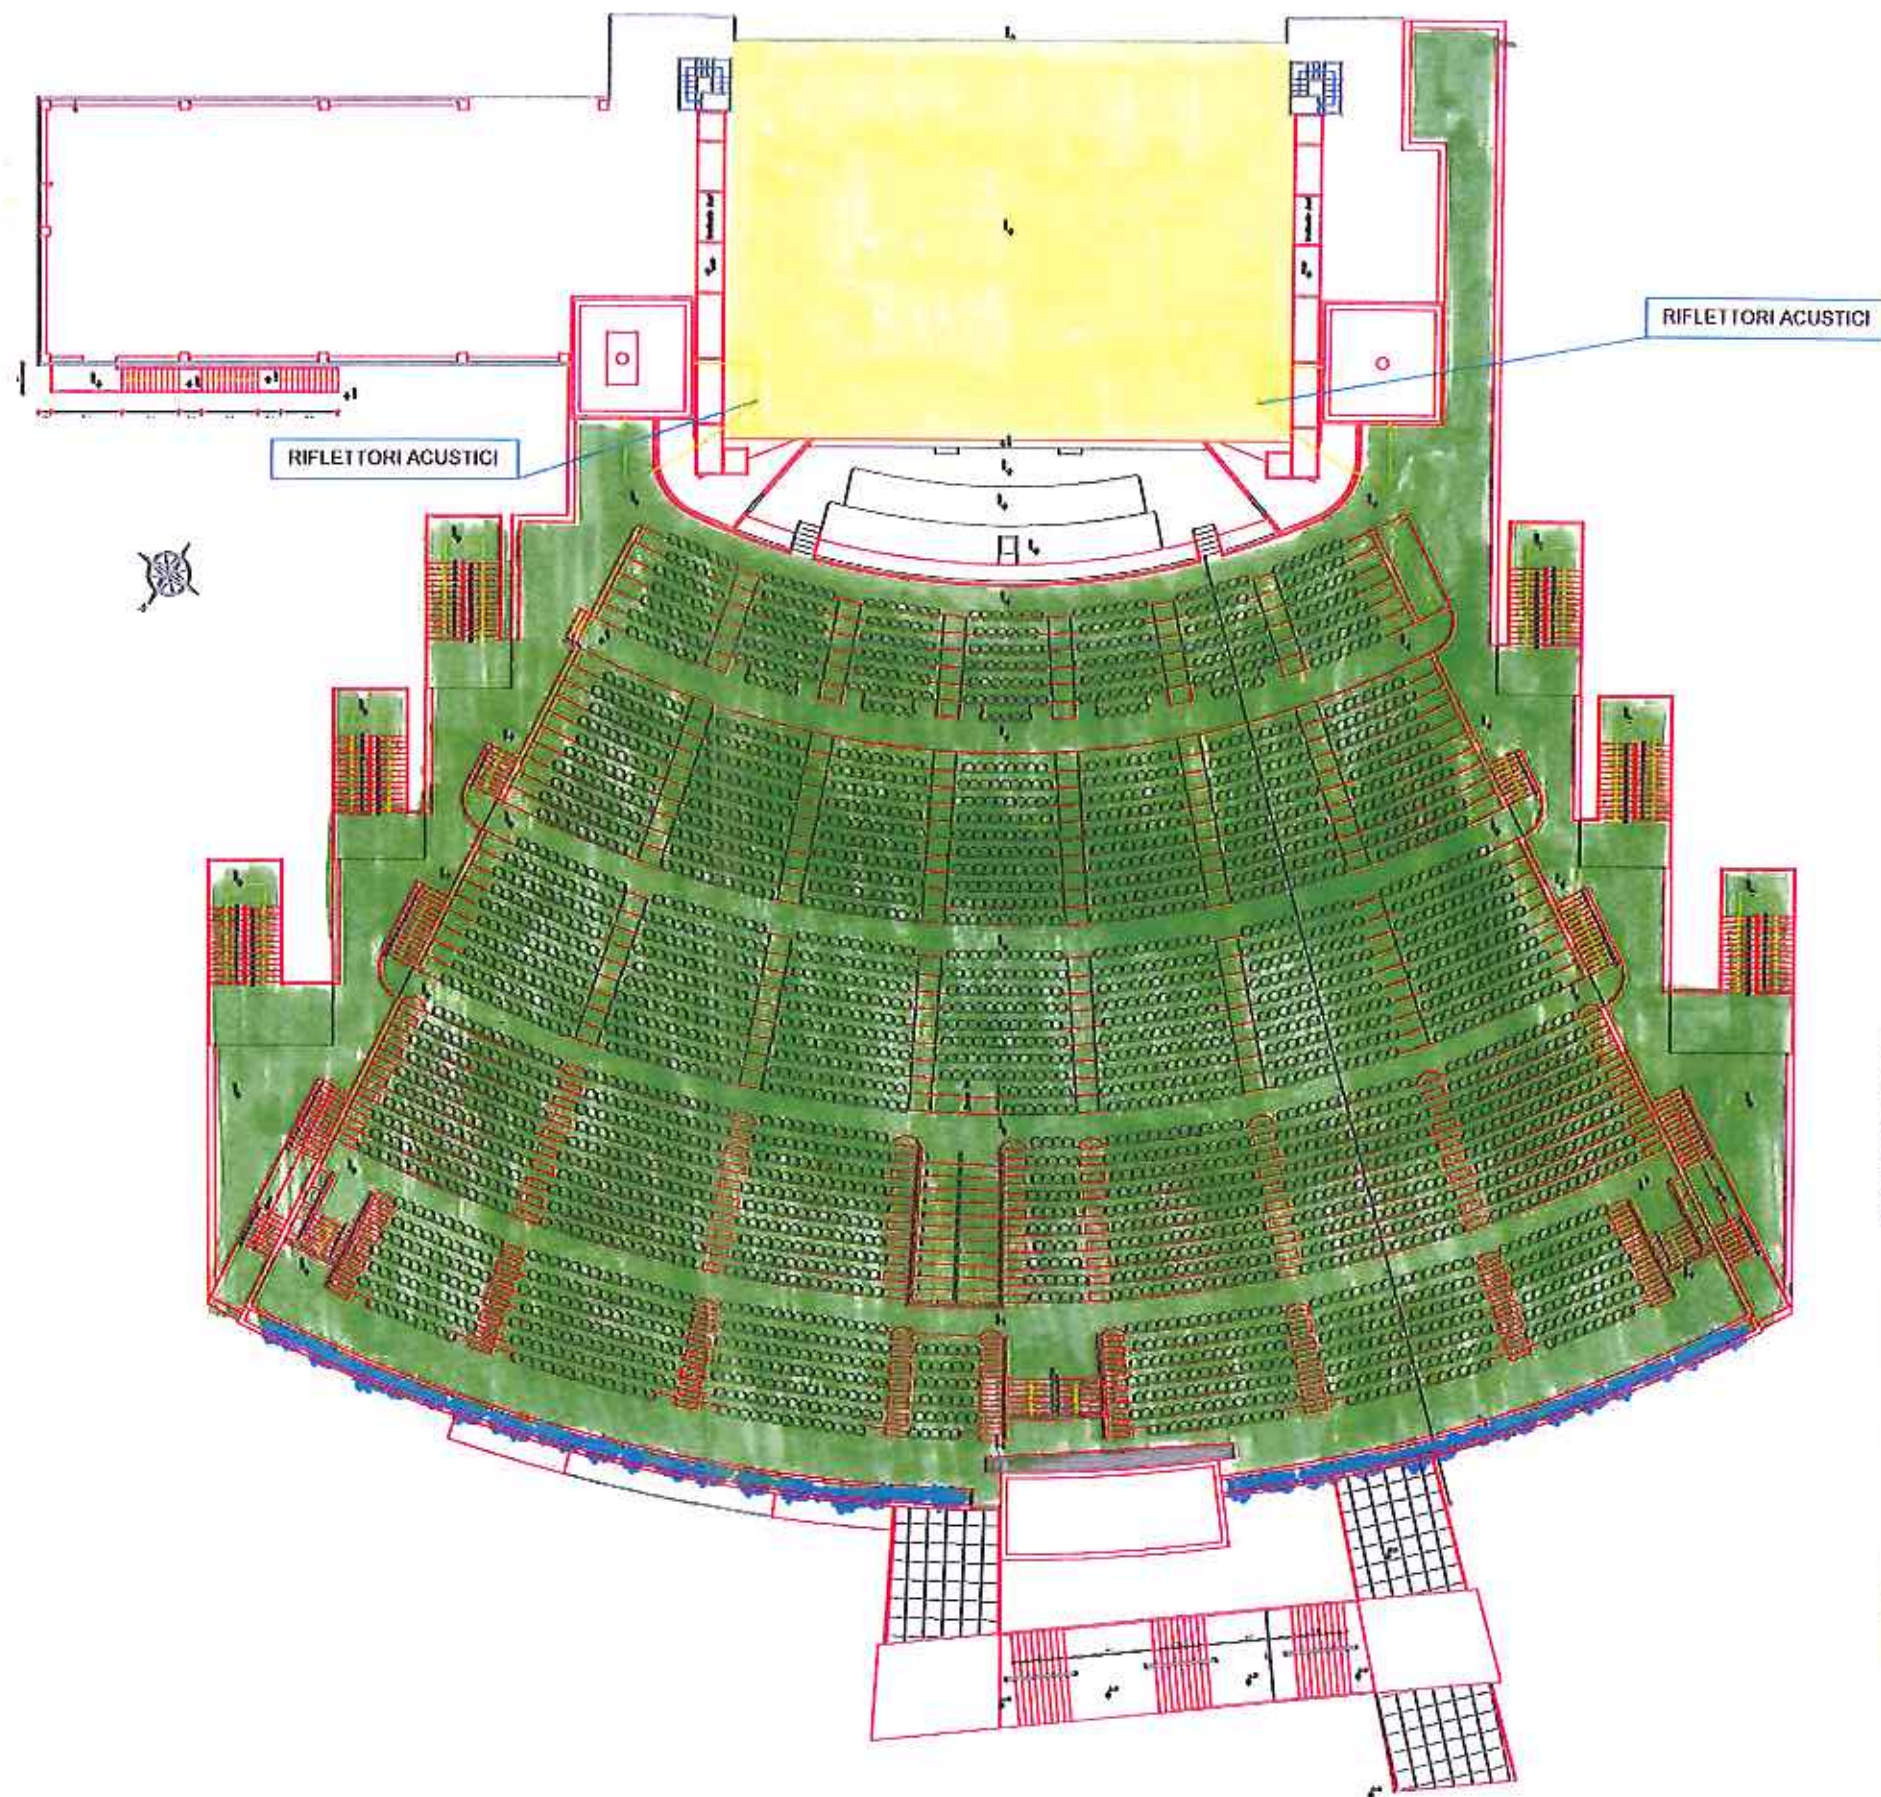

PIANTA COPERTURA



*Handwritten signature or mark.*